


PANNELLO
 DIMENSIONI h. 1030x2510
 MAGLIA 200x50
 TONDINO VERTICALE Ø6
 DOPPIO TONDINO ORIZZONTALE Ø8


PIANTANA
 DIMENSIONI h. 1280 (da inghisare)
 DIMENSIONI h. 1080 (con piastra di base)
 TUBOLARE 60x60

TOLLERANZA TONDINO +0-2

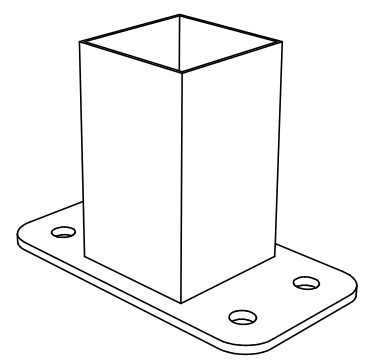

DISPONIBILE CON PIASTRA DI BASE
 DIMENSIONI PIASTRA: 150x80 DOTATA DI N°4 FORI Ø12


1	26-08-2014	ELIMINATO INSTALLAZIONE PANNELLO IN LUCE	BROGGI	
0	01-12-2011	PRIMA EMISSIONE	ARENSI	
REVISIONE REVISION	DATA/DATE	DESCRIZIONE/DESCRIPTION	DIS./PREPARED	APPROV./APPROVED
			RECINTA 202 PANNELLO h.1030x2510 mm PIANTANA 60x60 h.1280 mm	DIS.N°/DWG.N° RCDD061 1
22040 ANZANO DEL PARCO (CO) - Italia Tel. 031 63.32.211 r.a. - Fax. 031 63.32.233 www.nuovadefim.com e-mail: orsogrill@nuovadefim.com			CLIENTE CUSTOMER Nuova Defim - Orsogrill	FOGLIO SHEET 1
SCALA SCALE 1/15				REVISIONE/REVISED 01

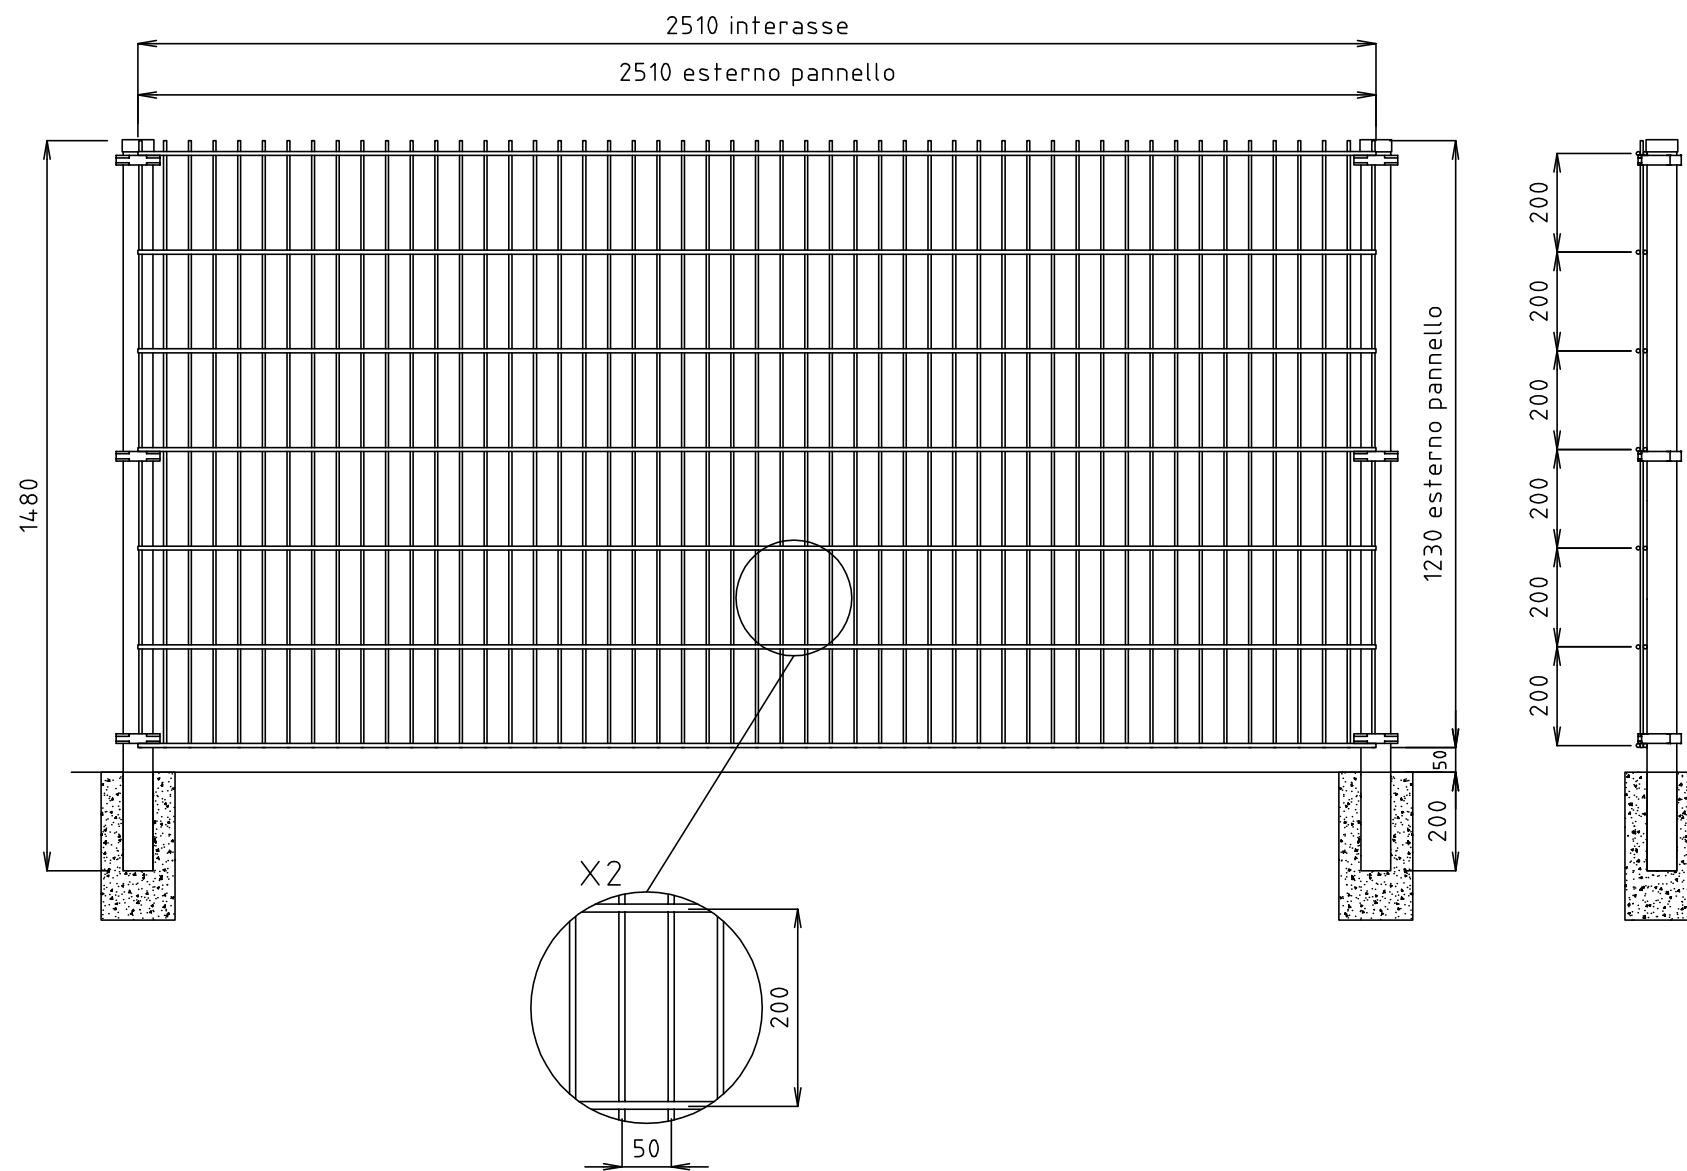

PANNELLO
 DIMENSIONI h. 1230x2510
 MAGLIA 200x50
 TONDINO VERTICALE Ø6
 DOPPIO TONDINO ORIZZONTALE Ø8


PIANTANA
 DIMENSIONI h. 1480 (da inghisare)
 DIMENSIONI h. 1280 (con piastra di base)
 TUBOLARE 60x60

TOLLERANZA TONDINO +0-2


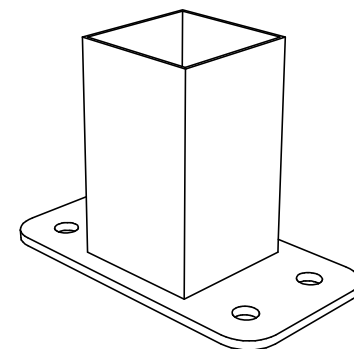


DISPONIBILE CON PIASTRA DI BASE
 DIMENSIONI PIASTRA: 150x80 DOTATA DI N°4 FORI Ø12

INSTALLAZIONE
 PANNELLO FRONTE PIANTANA

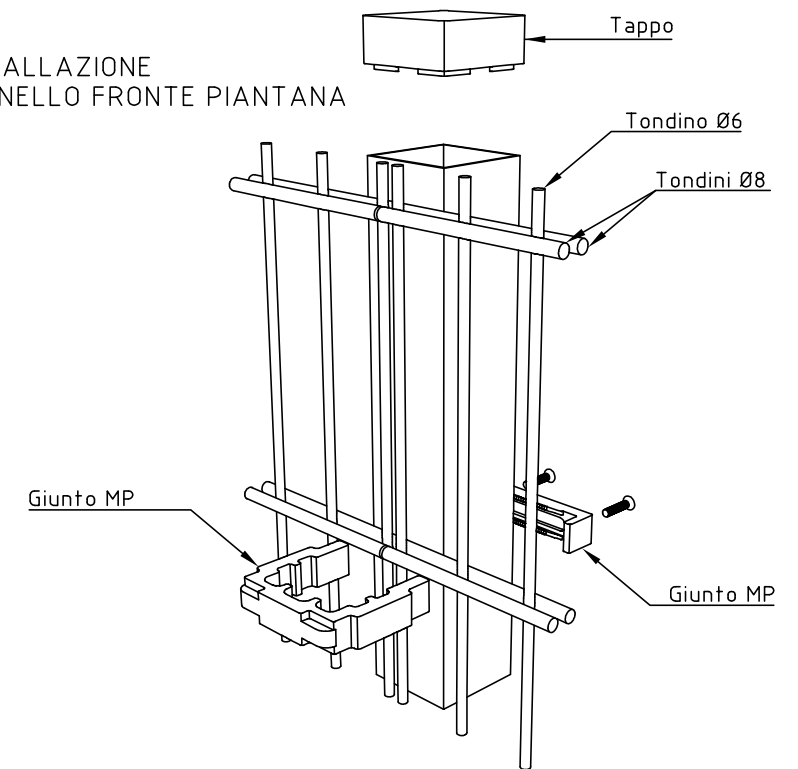


REVISIONE REVISION	DATA/DATE	DESCRIZIONE/DESCRIPTION	DIS./PREPARED	APPROV./APPROVED	FOGLIO SHEET
1	26-08-2014	ELIMINATO INSTALLAZIONE PANNELLO IN LUCE		BROGGI	
0	01-12-2011	PRIMA EMISSIONE		ARENSI	
				RECINTHA 202 PANNELLO h.1230x2510 mm PIANTANA 60x60 h.1480 mm	
			DIS.N°/DWG.N° RCDD062	1	
			REVISIONE/REVISED 01		
22040 ANZANO DEL PARCO (CO) - Italia Tel. 031 63.32.211 r.a. - Fax. 031 63.32.233 www.nuovadefim.com e-mail: orsogrill@nuovadefim.com			CLIENTE CUSTOMER Nuova Defim - Orsogrill	COMM. JOB	
QUESTO DISEGNO E' DI PROPRIETA' DELLA NUOVA DEFIM - ORSOGRIIL ED E' VINCOLATO SECONDO LE NORME DI LEGGE. THIS DRAWING IS THE PROPERTY OF NUOVA DEFIM - ORSOGRIIL WHO WILL SAFEGUARD ITS RIGHTS ACCORDING TO THE CIVIL AND PENAL PROVISIONS OF THE LAW.			SCALA SCALE 1/15		

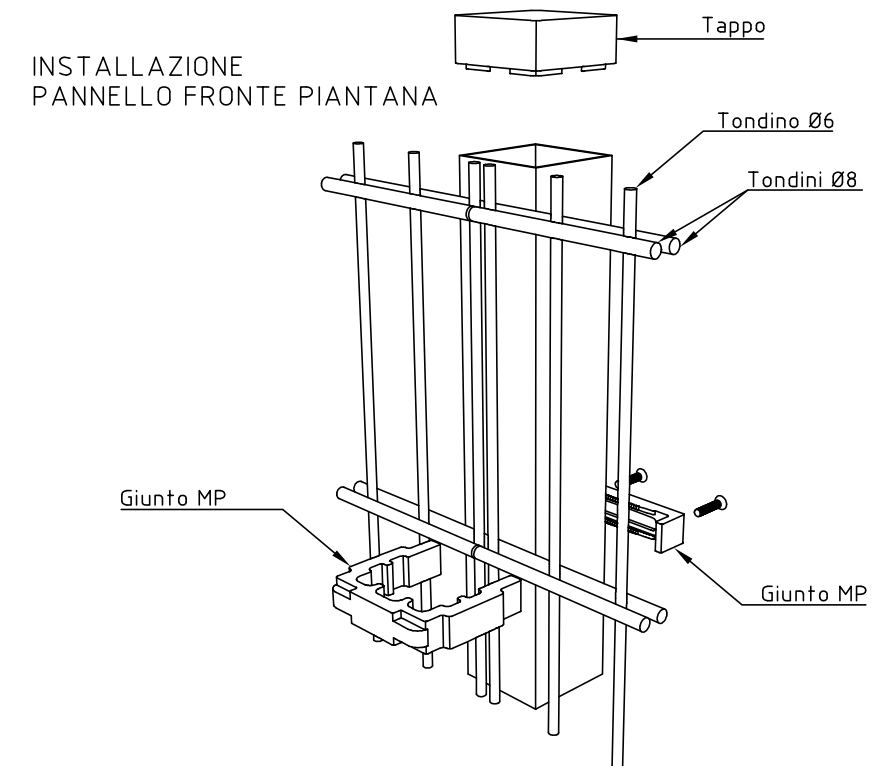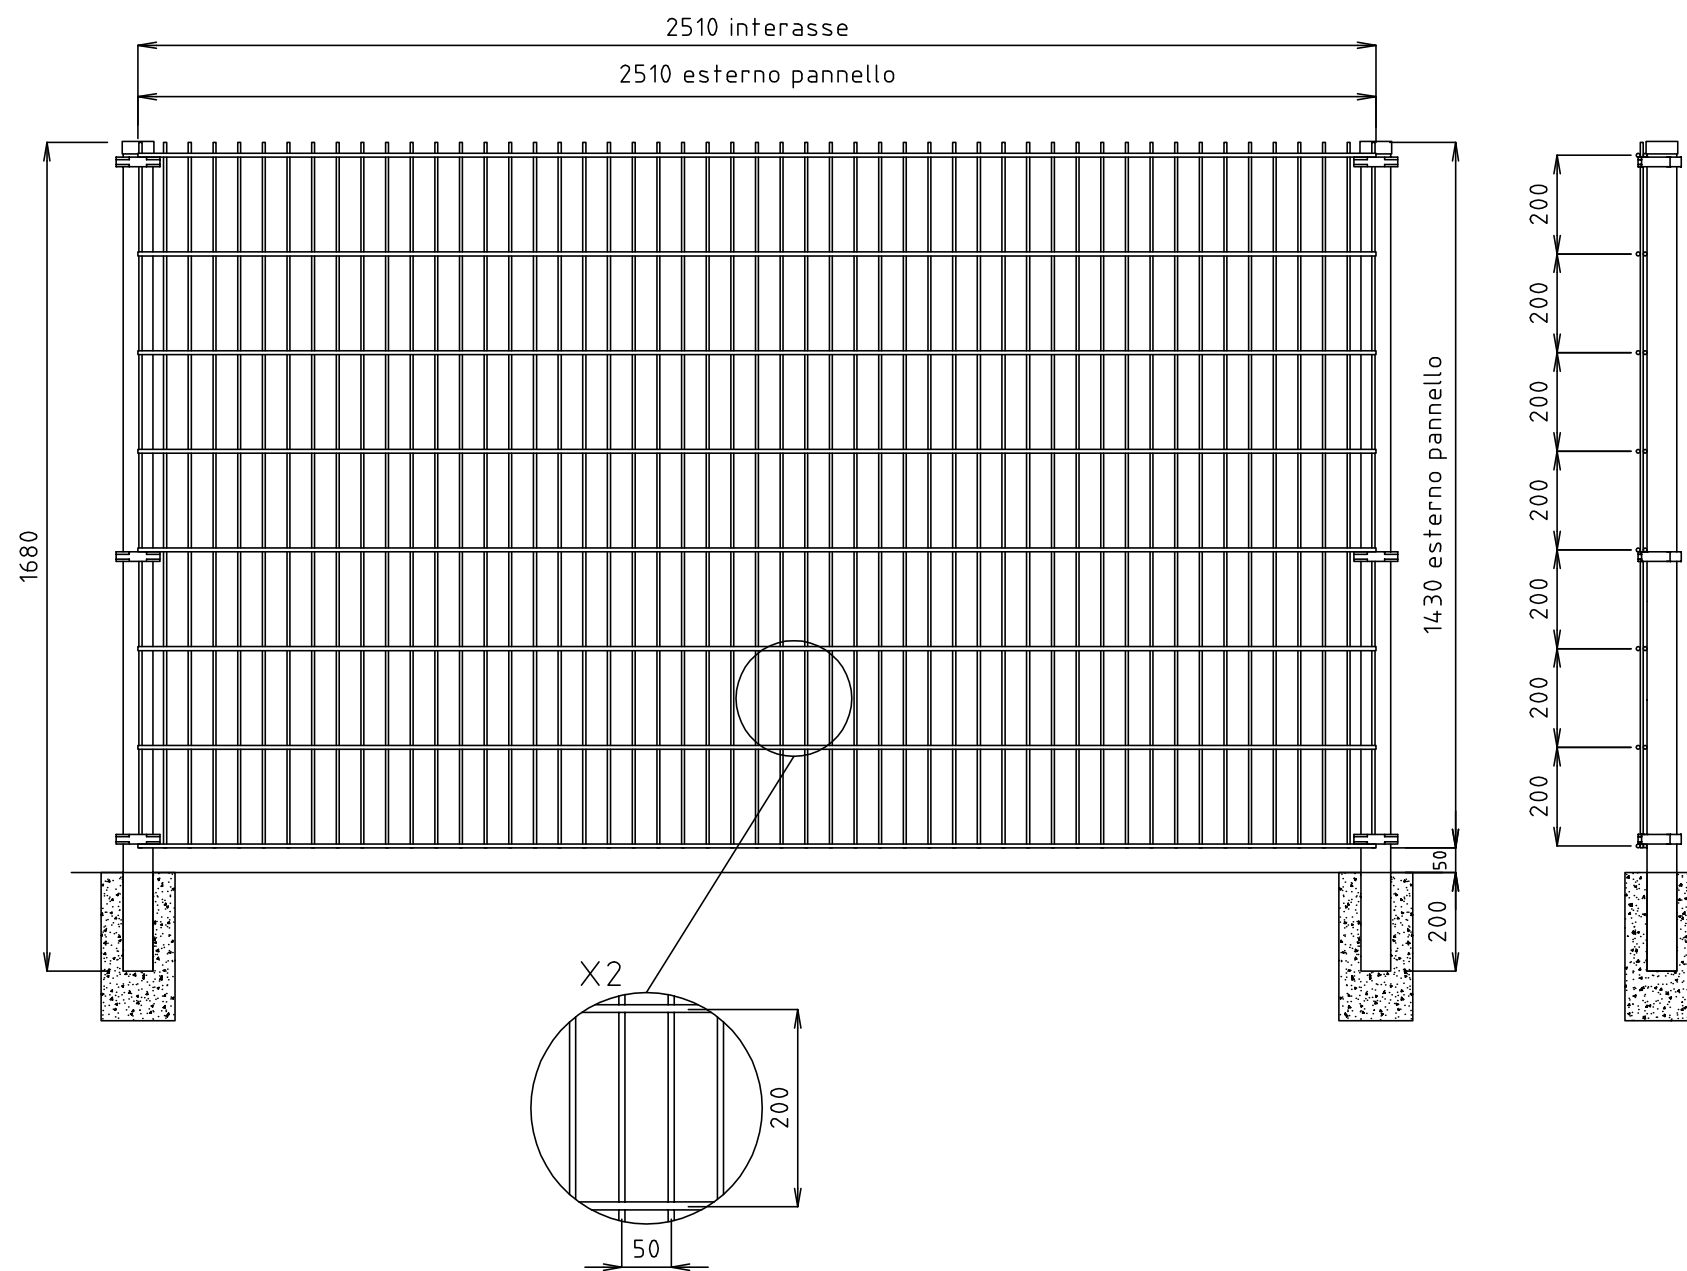

PANNELLO
 DIMENSIONI h. 1430x2510
 MAGLIA 200x50
 TONDINO VERTICALE Ø6
 DOPPIO TONDINO ORIZZONTALE Ø8



PIANTANA
 DIMENSIONI h. 1680 (da inghisare)
 DIMENSIONI h. 1480 (con piastra di base)
 TUBOLARE 60x60

TOLLERANZA TONDINO +0-2

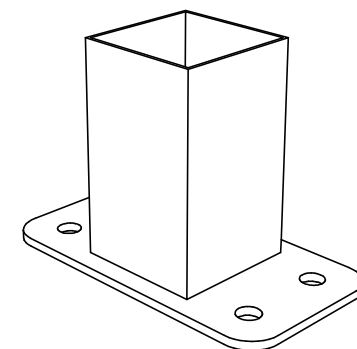

DISPONIBILE CON PIASTRA DI BASE
 DIMENSIONI PIASTRA: 150x80 DOTATA DI N°4 FORI Ø12


REVISIONE REVISION	DATA/DATE	DESCRIZIONE/DESCRIPTION	DIS./PREPARED	APPROV./APPROVED	FOGLIO SHEET
1	26-08-2014	ELIMINATO INSTALLAZIONE PANNELLO IN LUCE		BROGGI	
0	01-12-2011	PRIMA EMISSIONE		ARENSI	
			RECINTA 202 PANNELLO h.1430x2510 mm PIANTANA 60x60 h.1680 mm		DIS.N°/DWG.N° RCDD063 1
<small>22040 ANZANO DEL PARCO (CO) - Italia Tel. 031 63.32.211 r.a. - Fax. 031 63.32.233 www.nuovadefim.com e-mail: orsogrill@nuovadefim.com</small>			CLIENTE CUSTOMER	Nuova Defim - Orsogrill	REVISIONE/REVISED 01
<small>QUESTO DISEGNO E' DI PROPRIETA' DELLA NUOVA DEFIM - ORSOGRIIL ED E' VINCOLATO SECONDO LE NORME DI LEGGE. THIS DRAWING IS THE PROPERTY OF NUOVA DEFIM - ORSOGRIIL WHO WILL SAFEGUARD ITS RIGHTS ACCORDING TO THE CIVIL AND PENAL PROVISIONS OF THE LAW.</small>					SCALA SCALE
<small>Disegno eseguito con CAD. Non Revisionare manualmente./Drawing made by CAD. Do not modify manually.</small>					1/15

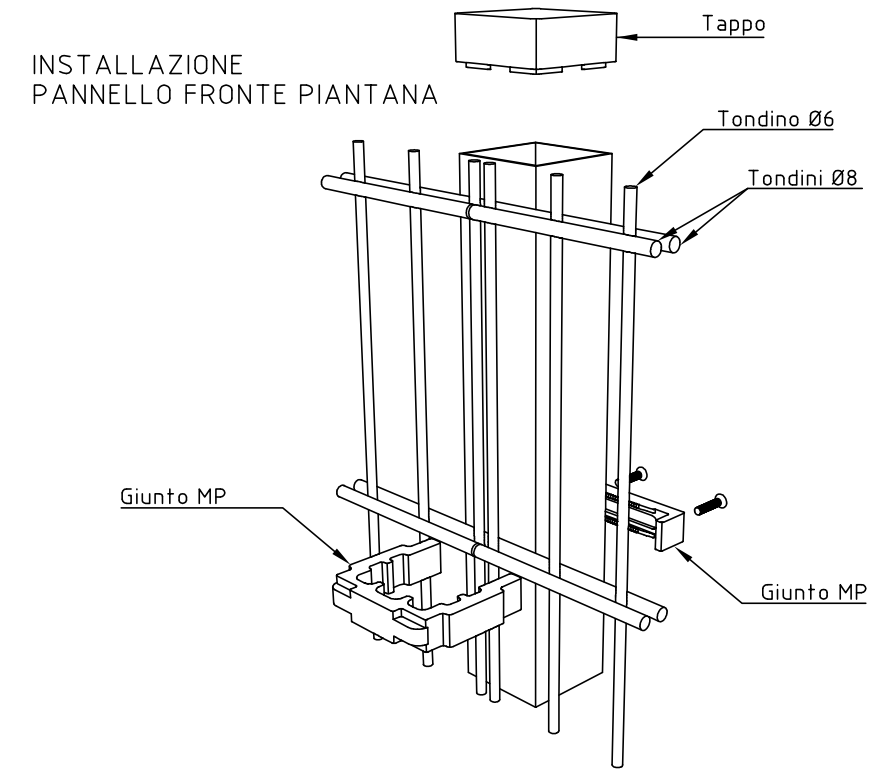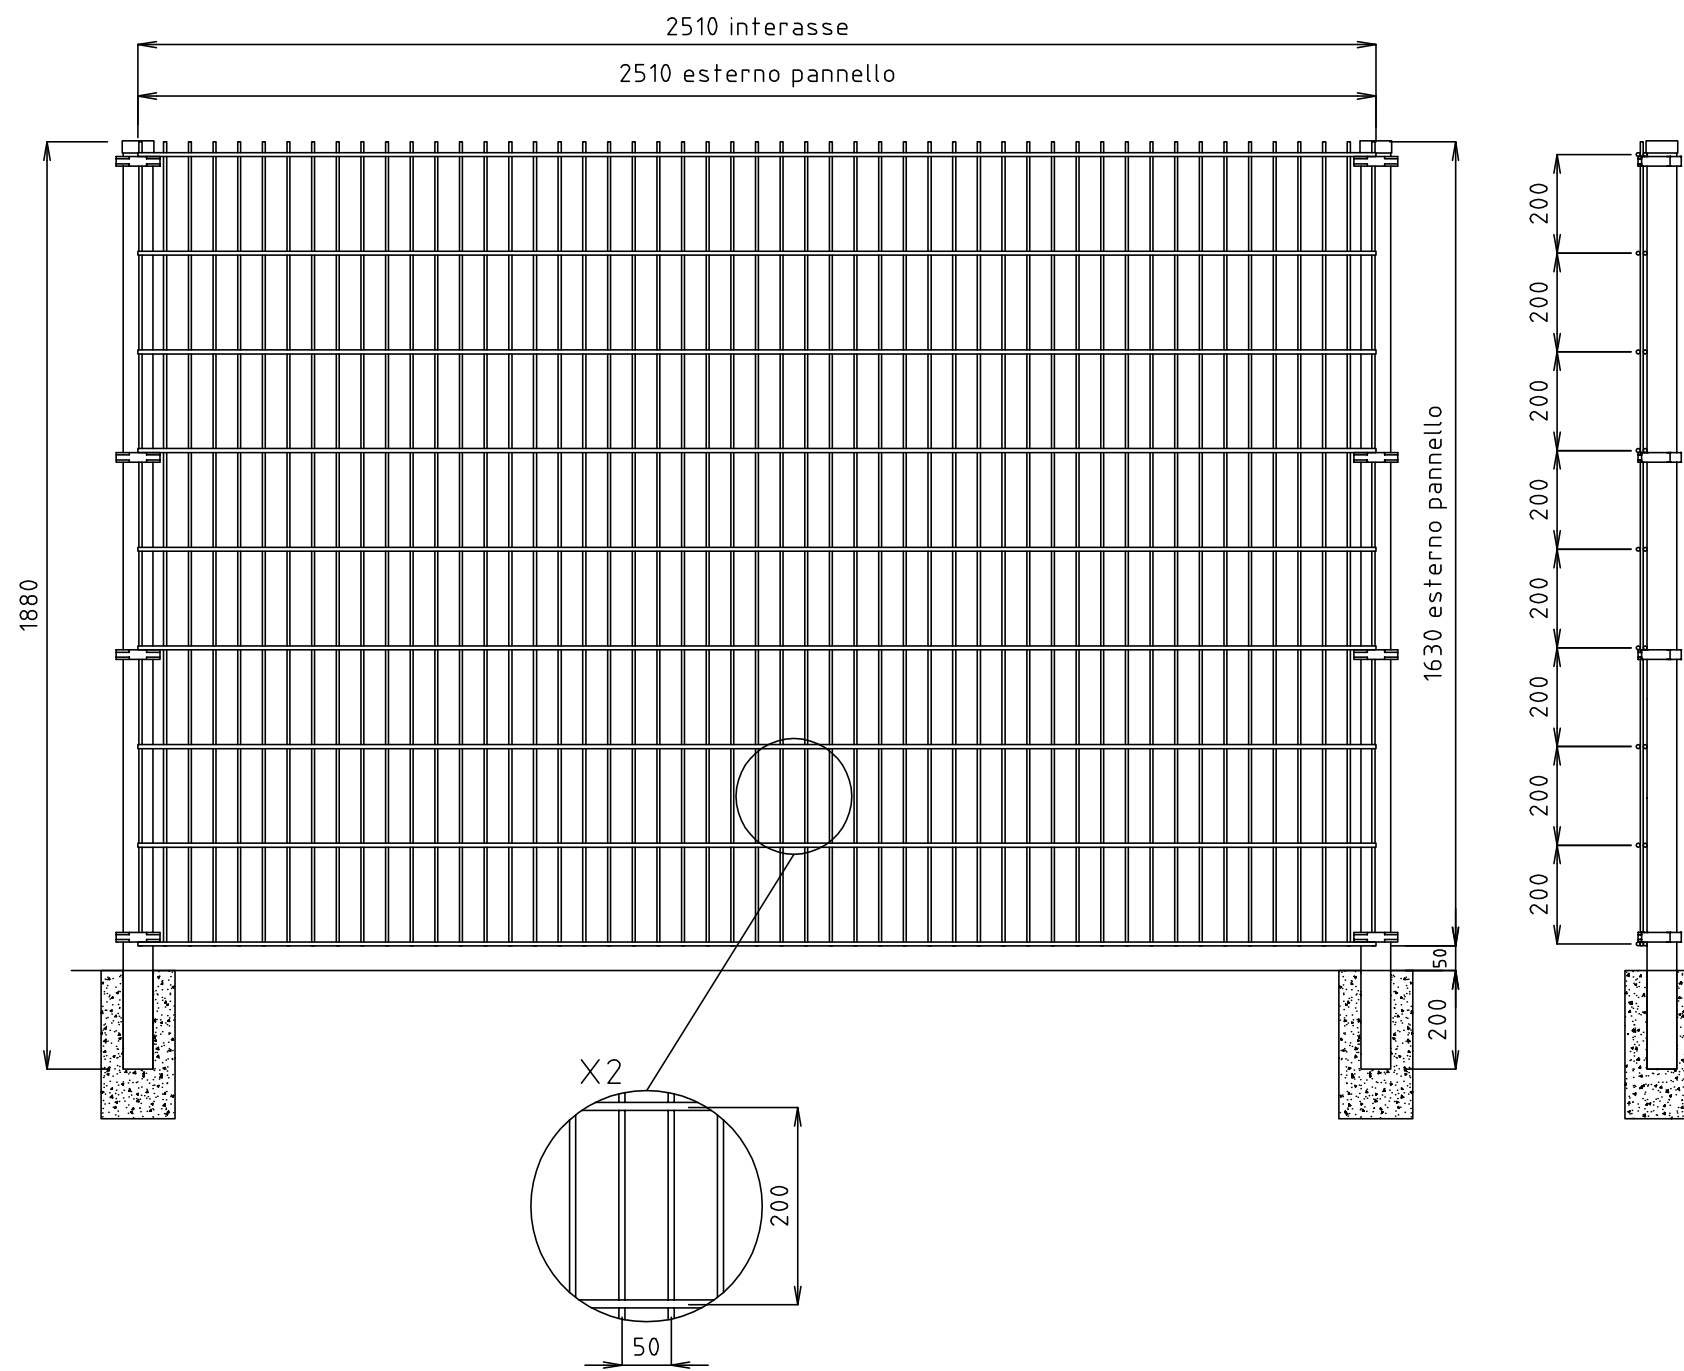

PANNELLO
 DIMENSIONI h. 1630x2510
 MAGLIA 200x50
 TONDINO VERTICALE Ø6
 DOPPIO TONDINO ORIZZONTALE Ø8



PIANTANA
 DIMENSIONI h. 1880 (da inghisare)
 DIMENSIONI h. 1680 (con piastra di base)
 TUBOLARE 60x60

TOLLERANZA TONDINO +0-2

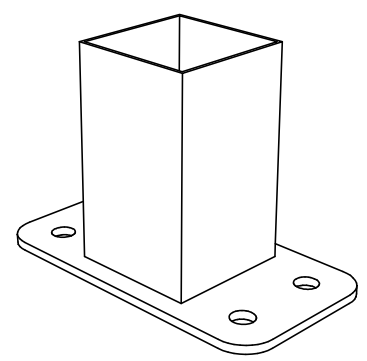

DISPONIBILE CON PIASTRA DI BASE
 DIMENSIONI PIASTRA: 150x80 DOTATA DI N°4 FORI Ø12


1	26-08-2014	ELIMINATO INSTALLAZIONE PANNELLO IN LUCE	BROGGI	
0	01-12-2011	PRIMA EMISSIONE	ARENSI	
REVISIONE REVISION	DATA/DATE	DESCRIZIONE/DESCRIPTION	DIS./PREPARED	APPROV./APPROVED
			RECINTHA 202 PANNELLO h.1630x2510 mm PIANTANA 60x60 h.1880 mm	DIS.N°/DWG.N° RCDD064 1
22040 ANZANO DEL PARCO (CO) - Italia Tel. 031 63.32.211 r.a. - Fax. 031 63.32.233 www.nuovadefim.com e-mail: orsogrill@nuovadefim.com			CLIENTE CUSTOMER Nuova Defim - Orsogrill	REVISIONE/REVISED 01
QUESTO DISEGNO E' DI PROPRIETA' DELLA NUOVA DEFIM - ORSOGRIIL ED E' VINCOLATO SECONDO LE NORME DI LEGGE. THIS DRAWING IS THE PROPERTY OF NUOVA DEFIM - ORSOGRIIL WHO WILL SAFEGUARD ITS RIGHTS ACCORDING TO THE CIVIL AND PENAL PROVISIONS OF THE LAW.				SCALA SCALE 1/15

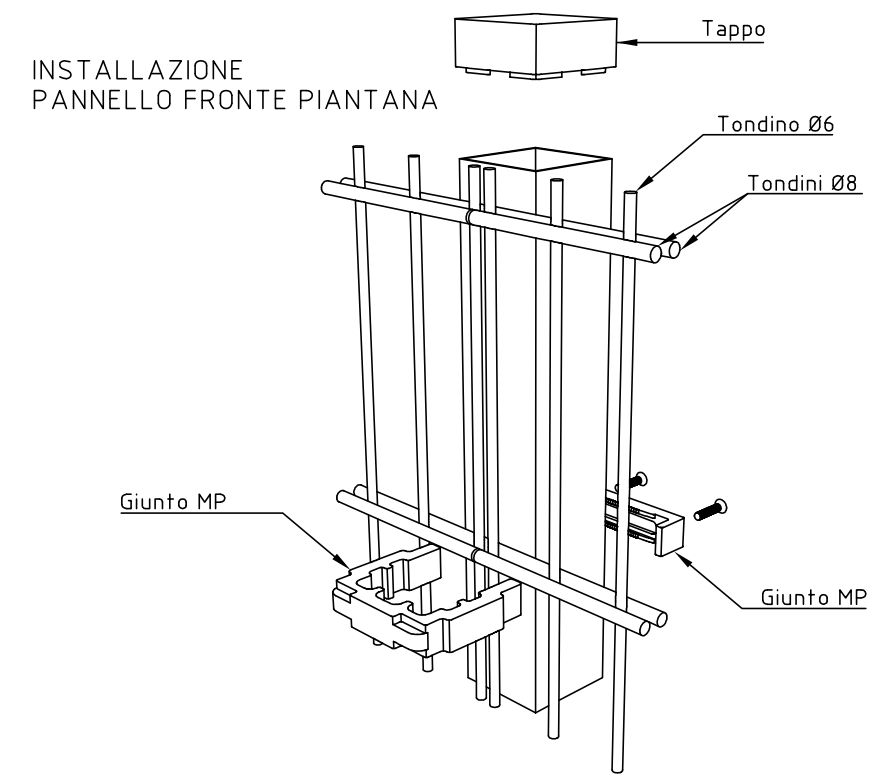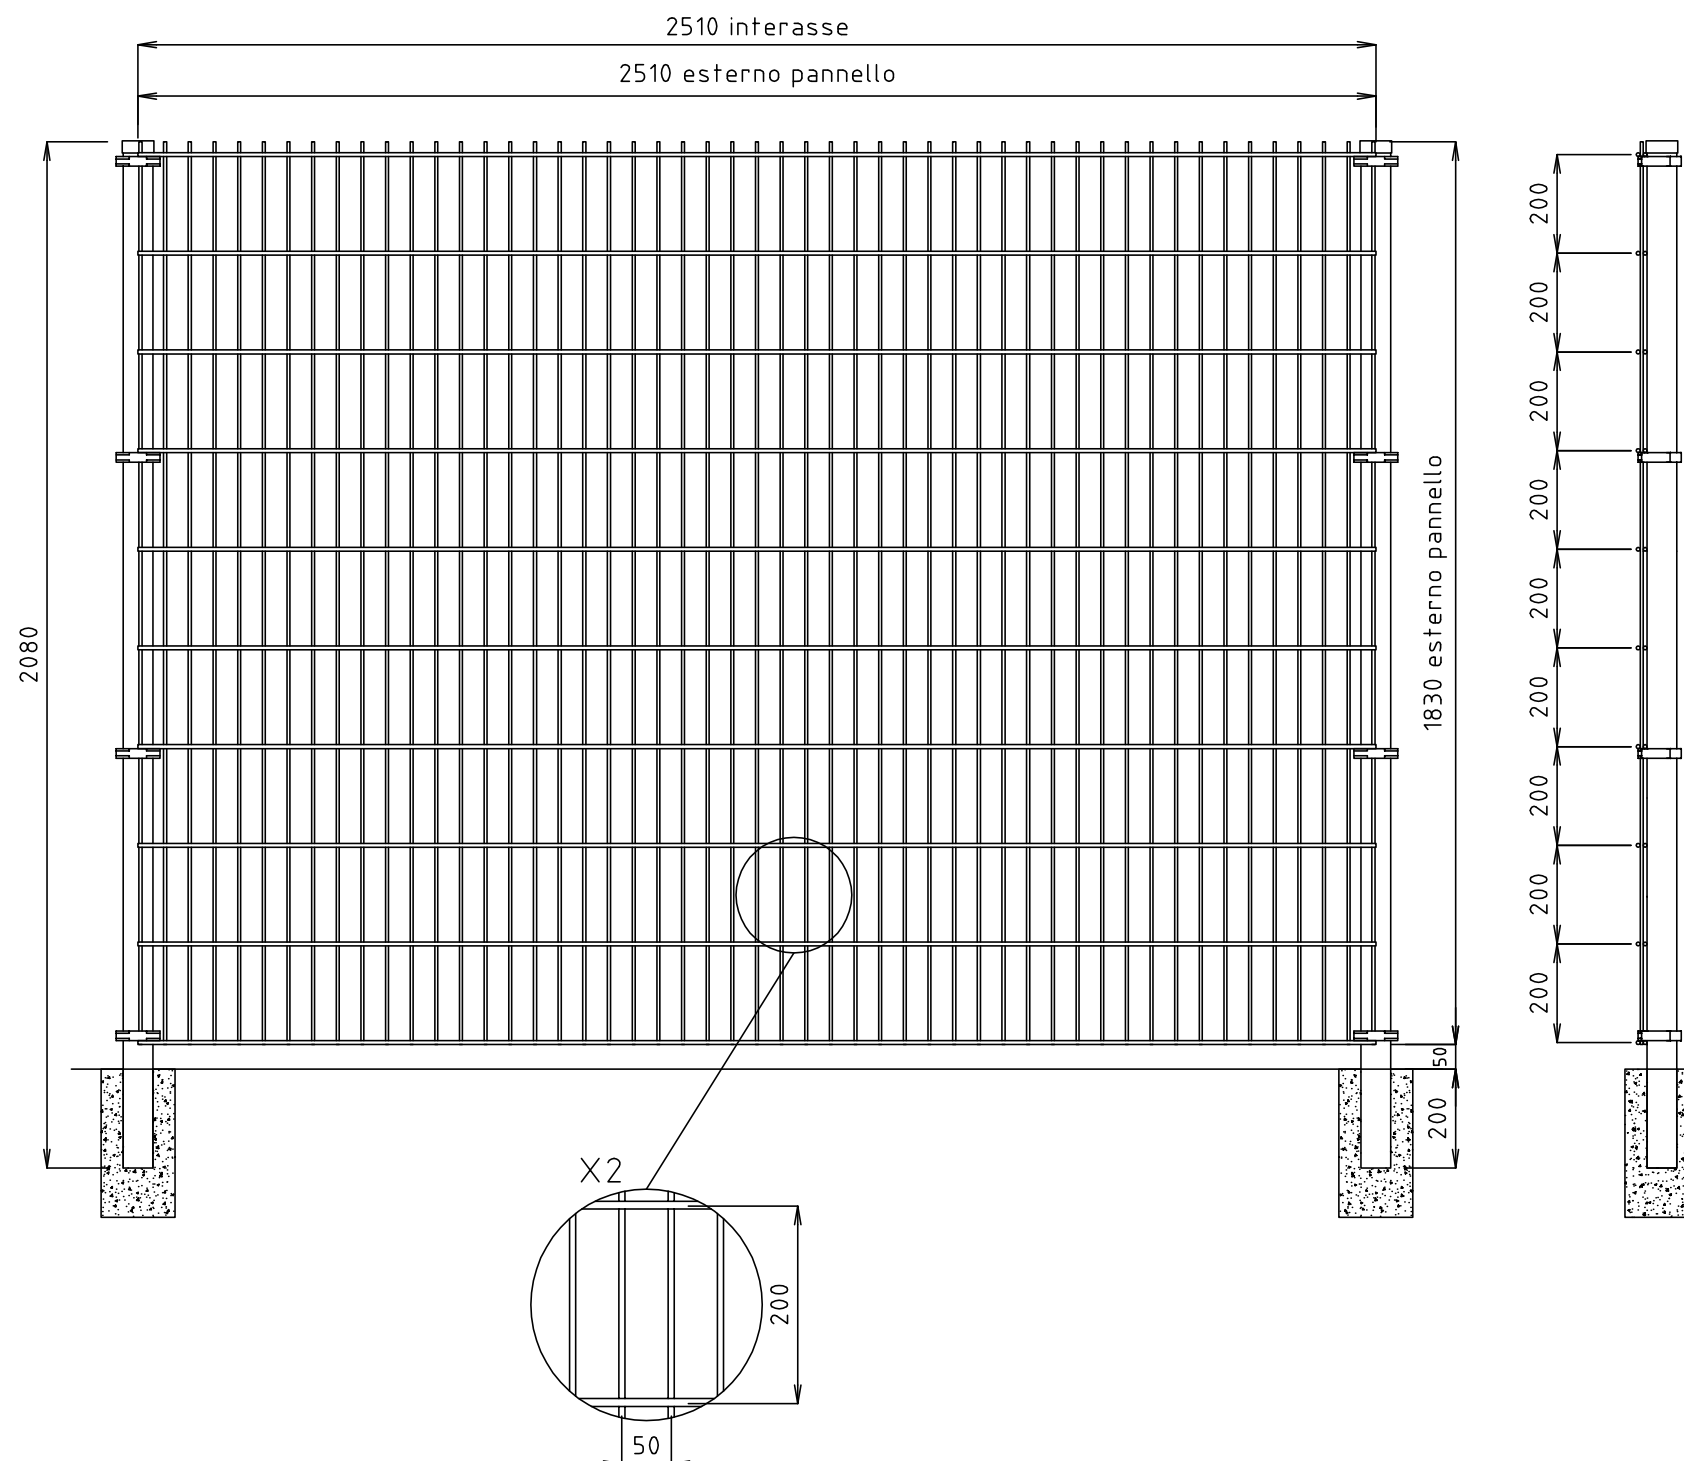

PANNELLO
 DIMENSIONI h. 1830x2510
 MAGLIA 200x50
 TONDINO VERTICALE Ø6
 DOPPIO TONDINO ORIZZONTALE Ø8


PIANTANA
 DIMENSIONI h. 2080 (da inghisare)
 DIMENSIONI h. 1880 (con piastra di base)
 TUBOLARE 60x60

TOLLERANZA TONDINO +0-2

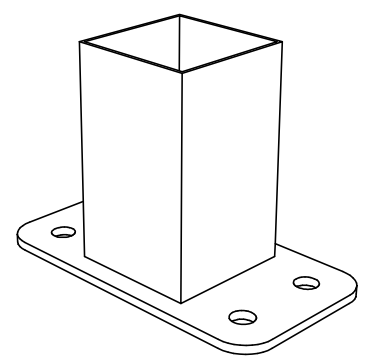

DISPONIBILE CON PIASTRA DI BASE
 DIMENSIONI PIASTRA: 150x80 DOTATA DI N°4 FORI Ø12


REVISIONE REVISION	DATA/DATE	DESCRIZIONE/DESCRIPTION	DIS./PREPARED	APPROV./APPROVED	FOGLIO SHEET
1	26-08-2014	ELIMINATO INSTALLAZIONE PANNELLO IN LUCE	BROGGI		
0	01-12-2011	PRIMA EMISSIONE	ARENSI		
				RECINTHA 202 PANNELLO h.1830x2510 mm PIANTANA 60x60 h.2080 mm	
22040 ANZANO DEL PARCO (CO) - Italia Tel. 031 63.32.211 r.a. - Fax. 031 63.32.233 www.nuovadefim.com e-mail: orsogrill@nuovadefim.com				DIS.N°/DWG.N° RCDD065 1 REVISIONE/REVISED 01	
CLIENTE CUSTOMER Nuova Defim - Orsogrill				COMM. JOB	
<small>QUESTO DISEGNO E' DI PROPRIETA' DELLA NUOVA DEFIM - ORSOGRIIL ED E' VINCOLATO SECONDO LE NORME DI LEGGE. THIS DRAWING IS THE PROPERTY OF NUOVA DEFIM - ORSOGRIIL WHO WILL SAFEGUARD ITS RIGHTS ACCORDING TO THE CIVIL AND PENAL PROVISIONS OF THE LAW.</small>				SCALA SCALE 1/15	

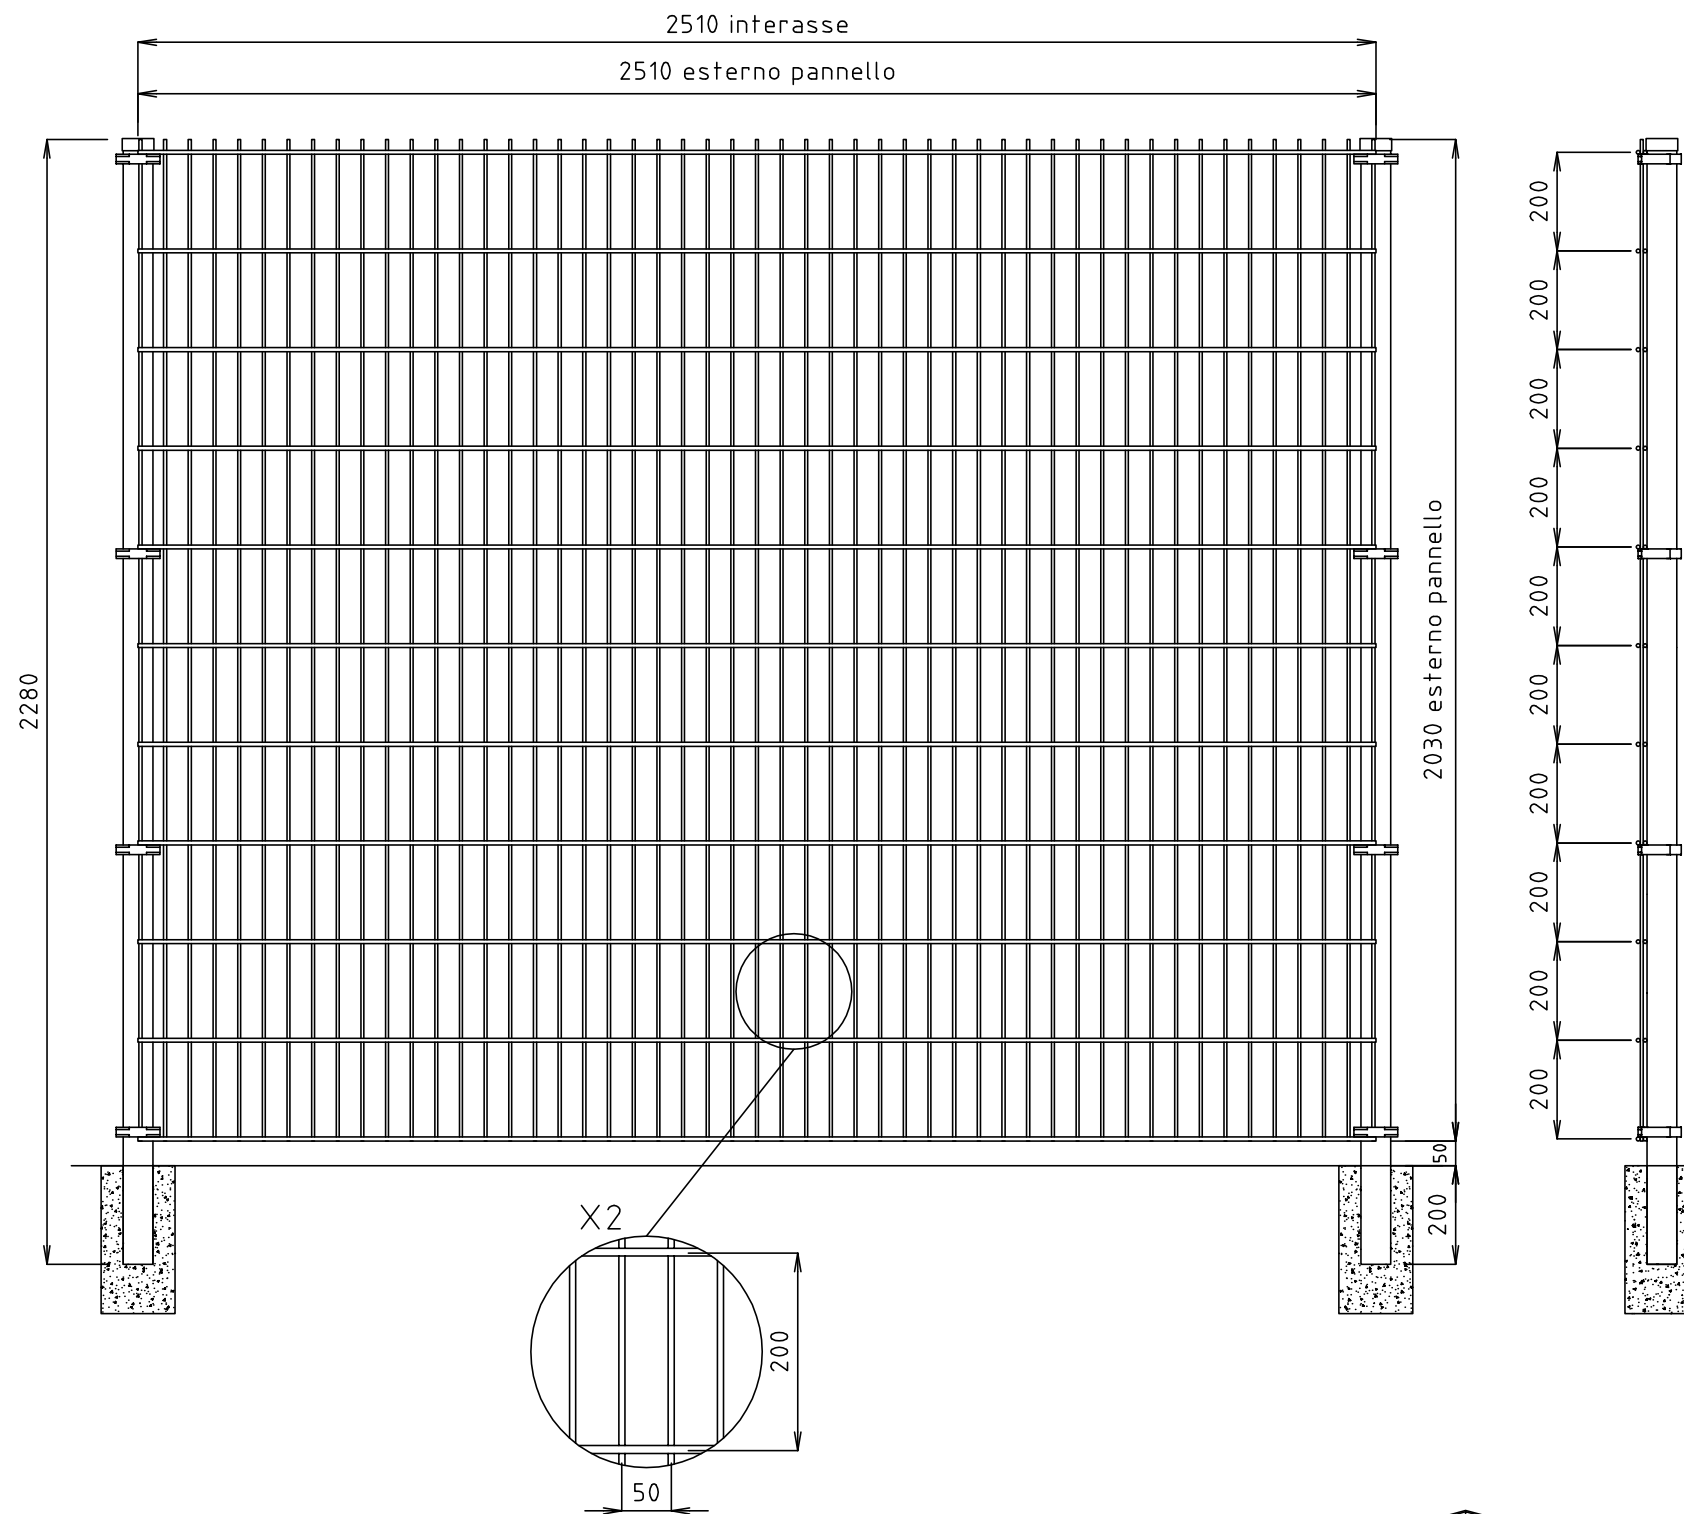

PANNELLO
DIMENSIONI h. 2030x2510
MAGLIA 200x50
TONDINO VERTICALE Ø6
DOPPIO TONDINO ORIZZONTALE Ø8


PIANTANA
DIMENSIONI h. 2280 (da inghisare)
DIMENSIONI h. 2080 (con piastra di base)
TUBOLARE 60x60

TOLLERANZA TONDINO +0-2

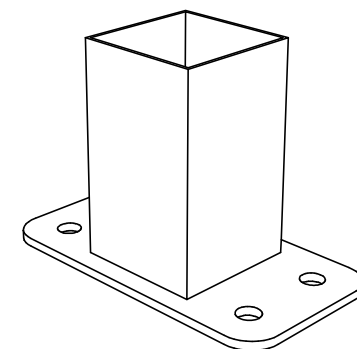

DISPONIBILE CON PIASTRA DI BASE
DIMENSIONI PIASTRA: 150x80 DOTATA DI N°4 FORI Ø12

INSTALLAZIONE
PANNELLO FRONTE PIANTANA

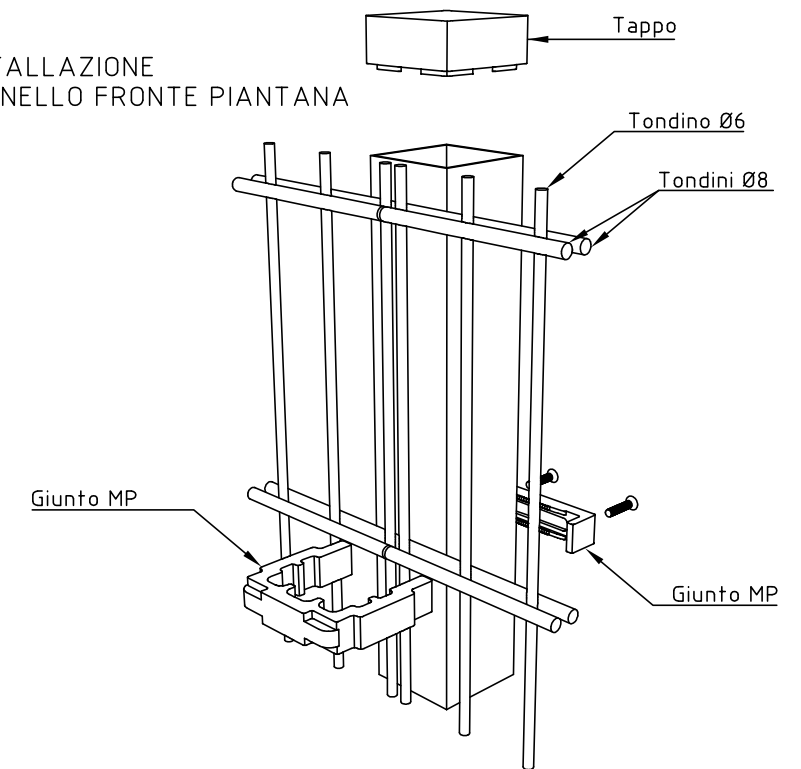

REVISIONE	DATA/DATE	DESCRIZIONE/DESCRIPTION	DIS./PREPARED	APPROV./APPROVED	FOGLIO SHEET
1	26-08-2014	ELIMINATO INSTALLAZIONE PANNELLO IN LUCE		BROGGI	
0	01-12-2011	PRIMA EMISSIONE		ARENSI	
				RECINTHA 202 PANNELLO h.2030x2510 mm PIANTANA 60x60 h.2280 mm	
			DIS.N°/DWG.N° RCDD066	1	
			REVISIONE/REVISED 01		
22040 ANZANO DEL PARCO (CO) - Italia Tel. 031 63.32.211 r.a. - Fax. 031 63.32.233 www.nuovadefim.com e-mail: orsogrill@nuovadefim.com			CLIENTE CUSTOMER	Nuova Defim - Orsogrill	
QUESTO DISEGNO E' DI PROPRIETA' DELLA NUOVA DEFIM - ORSOGRIIL ED E' VINCOLATO SECONDO LE NORME DI LEGGE. THIS DRAWING IS THE PROPERTY OF NUOVA DEFIM - ORSOGRIIL WHO WILL SAFEGUARD ITS RIGHTS ACCORDING TO THE CIVIL AND PENAL PROVISIONS OF THE LAW.			COMM. JOB	SCALA SCALE	
				1/15	

